

ΕΦΗΜΕΡΙΣ ΤΗΣ ΚΥΒΕΡΝΗΣΕΩΣ
ΤΗΣ ΕΛΛΗΝΙΚΗΣ ΔΗΜΟΚΡΑΤΙΑΣ

ΑΘΗΝΑ 9 ΑΥΓΟΥΣΤΟΥ 1990	ΤΕΥΧΟΣ ΤΕΤΑΡΤΟ	ΑΡΙΘΜΟΣ ΦΥΛΛΟΥ 419

ΠΕΡΙΕΧΟΜΕΝΑ

ΑΝΑΔΑΣΩΣΕΙΣ
ΑΠΟΦΑΣΕΙΣ

ΑΠΑΛΛΟΤΡΙΩΣΕΙΣ
ΑΠΟΦΑΣΕΙΣ

ΠΟΛΕΟΔΟΜΙΑ
ΑΠΟΦΑΣΕΙΣ

ΑΝΑΔΑΣΩΣΕΙΣ
ΑΠΟΦΑΣΕΙΣ

Αριθ. 2576/89 (1)

Κήρυξη ως αναδασωτέας εκτάσεως 280 τ.μ. στη θέση «Άγιος Αθανάσιος» της Κοινότητας Ανθούσας του Νομού Αττικής.

Ο ΝΟΜΑΡΧΗΣ ΑΝΑΤ. ΑΤΤΙΚΗΣ

Έχοντας υπόψη:

1. Τις διατάξεις του Ν. 3200/55 «περί Διοικητικής Αποκεντρώσεως», όπως αυτές τροποποιήθηκαν μεταγενέστερα με το Ν.Δ. 532/70.

2. Τις διατάξεις του Ν.Δ. 1147/1972 «περί Διοικήσεως μείζονος Πρωτευούσης» σε συνδυασμό με τις όμοιες του 711/72 Β.Δ.

3. Τις διατάξεις του άρθρου 117 παρ. 3 του Συντάγματος της Χώρας.

4. Τις διατάξεις του Ν. 998/79 «περί προστασίας των Δασών και των Δασικών εν γένει εκτάσεων της Χώρας» και ειδικότερα:

α) Του άρθρου 41 παρ. 1.

β) Του άρρθου 38 παρ. 1.

5) Τις διαταγές του Υπουργείου Γεωργίας:

α) 160417/1180/8.7.80 «περί οδηγιών για τις αναδασωτέες εκτάσεις.

β) 182447/3049/24.9.80.

6) Την αριθ. 3603/19.10.89 πρόταση του Δασαρχείου Πεντέλης σχετικά με την κήρυξη ως αναδασωτέας, της αναφερομένης στο θέμα εκτάσεως, αποφασίζουμε:

Κηρύσσουμε αναδασωτέα, με σκοπό την διατήρηση του χαρακτήρα της δασικής εκτάσεως, της οποίας η δασική βλάστηση καταστράφηκε με παράνομη περίφραξη κ.λπ., ώστε ν' αποκλεισθεί η διάθεσή της για άλλο προορισμό την δημόσια δασική έκταση, εμβαδού διακοσίων ογδόντα (280) τετραγωνικών μέτρων που βρίσκεται στη θέση Άγιος Αθανάσιος της περιφέρειας Κοινότητας Ανθούσας Νομού Αττικής και προσδιορίζεται από τα στοιχεία: Α-Β-Γ-Δ-Α, όπως φαίνονται στο συνημμένο διάγραμμα το οποίο αποτελεί αναπόσπαστο μέρος της αποφάσεως αυτής και έχει όρια:

Ανατολικά: Με δημόσιο δάσος

Δυτικά: Με αγροτικό δρόμο

Βόρεια: Με δημόσιο δάσος

Νότια: Με οίχημα ιδιωτών


Η απόφαση αυτή να δημοσιευθεί στην Εφημερίδα της Κυβερνήσεως.

Αγία Παρασκευή, 16 Ιουλίου 1990

Ο Νομάρχης
ΧΡ. ΓΟΥΛΑΣ

ΤΟΠΟΓΡΑΦΙΚΟ ΔΙΑΓΡΑΜΜΑ

Καταληφθείσης Δημόσιας Δασικής έκτασης στη θέση Αγίου Αθανασίου, κυριότητος Αθηνούσας υπό των:
α) Θεοχαρίδου ... Στρατηγουλάκου και
β) Ειρήνης συζ. Αναστ. Παρίση - Στρατηγουλάκου κατοίκου Μαγνησίας 5Α Ν. Σμύρνη.

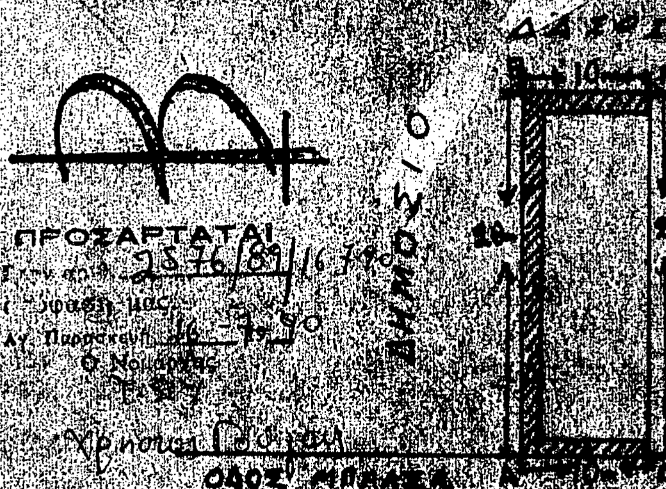



ΠΡΟΣΑΡΤΑΤΑΙ 3603/89

19.10.89

ΥΠΟΜΝΗΜΑ

1 — 2 = 10.8
2 — 3 = 25.7

ΚΛΙΜΑΚΑ: 1:500
Εμβ. ΑΒΓΔΑ: 280 τ.μ.
: Τσιμεντένιος τοίχος

ΟΔΟΙΠΟΡΙΚΟ
ΛΕΩΦ. ΜΑΡΑΘΩΝΑ

ΑΚΡΙΒΕΣ ΑΝΤΙΓΡΑΦΟ
Αγ. Παρασκευή 16.7.90

Αγία Παρασκευή 28 / 6 / 1989

Ο Συντάξας

ΣΟΥΛΙΟΣ ΝΙΚΟΛΑΟΣ
ΤΕΧΝΟΛΟΓΟΣ ΔΑΣΟΠΟΝΙΑΣ

ΑΠΑΛΛΟΤΡΙΩΣΕΙΣ

ΑΠΟΦΑΣΕΙΣ

Αριθ. Φ. 121/791 (2)

Καθορισμός των ορίων του αιγιαλού και δημιουργία ζώνης παραλίας στη θέση «Γεραλί» Φάρου Αυλίδας, μπροστά από την ιδιοκτησία Γεωργίου Κ. Σπύρου».

Ο ΝΟΜΑΡΧΗΣ ΕΥΒΟΙΑΣ

Έχοντας υπόψη:

1. Τις διατάξεις των άρθρων 1 μέχρι και 7 του ΑΝ 2344/1940 «περί αιγιαλού και παραλίας», όπως τροποποιήθηκαν και συμπληρώθηκαν με τις διατάξεις: α) του άρθρου 13 του Ν. 1078/1980 και β) του άρθρου 23 του Ν. 1337/1983.

2. Τις διατάξεις της παραγράφου 9 του άρθου 1 του Κεφαλαίου Β' της 0.208/181/26.4.1982 (ΦΕΚ 214/26.4.1982 τεύχος Β') κοινής απόφασης των Υπουργών Προεδρίας Κυβερνήσεως και Οικονομικών «Αναμόρφωση Συλλογικών Οργάνων Γνωμοδοτικής και Αποφασιστικής αρμοδιότητας του Υπουργείου Οικονομικών.

3. Την από 24.10.89 έκθεση της «Επιτροπής καθορισμού των ορίων του αιγιαλού και παραλίας και θέσεων αμμοληψίας», που καθόρισε τα όρια του αιγιαλού και της παραλίας στην περιοχή «Γεραλί» Φάρου Αυλίδας, μπροστά από την ιδιοκτησία Γεωργίου Κ. Σπύρου» και το από Αύγουστο 1989 με κλίμακα 1:500 τοπογραφικό διάγραμμα του Γιώργου Λεοντάρη μηχανικού Ε.Μ.Π., που θεωρήθηκε την 29.9.1989 από τη Δ.Τ.Υ. της Νομαρχίας Εύβοιας και συνοδεύει την έκθεση της προαναφερόμενης Επιτροπής.

4. Τη σύμφωνη γνώμη του Γενικού Επιτελείου Ναυτικού, που διατυπώθηκε στο Φ.544.5/268/90/20 Απριλίου 1990 έγγραφό του.

5. Τις διατάξεις του άρθρου 1 της παραγράφου 1 του Ν. 3200/1955 (ΦΕΚ 97/Α/1955) «περί διοικητικής αποκεντρώσεως» σε συνδιασμό με τις διατάξεις του από 28.6.1955 Β. Δ/τος «περί εξαιρέσεως από της κατά το άρθρο 1 παράγραφος 1 του Ν. 3200/1955 αρμοδιότητος των Νομαρχών, αντικειμένων τινών αρμοδιότητος του Υπουργού Οικονομικών», του Β.Δ. 704/1970 και του άρθρου 1 παράγραφος 5 του Π.Δ. 71/25.2.1984, σχετικά με τη μεταβίβαση αρμοδιοτήτων του Υπουργού Οικονομικών στους Νομάρχες και στις περιφερειακές Αρχές διανομαρχιακξού επιπέδου, αποφασίζουμε:

1. Επικυρώνουμε την από 24.10.1989 έκθεση της Επιτροπής καθορισμού των ορίων του αιγιαλού και παραλίας και θέσεων αμμοληψίας, καθώς και το από Αύγουστο 1989 τοπογραφικό διάγραμμα, που την συνοδεύει, το οποίο συντάχθηκε από τον Γιώργο Λεοντάρη μηχανικό, με κλίμακα 1:500 και θεωρήθηκε την 29.9.1989 από το Δ.Τ.Υ. της Νομαρχίας Εύβοιας, επί του οποίου η πιο πάνω Επιτροπή, με κόκκινη γραμμή καθόρισε τα όρια του αιγιαλού, στη θέση «Γεραλί» Φάρου Αυλίδας, μπροστά από την ιδιοκτησία Γεωργίου Κ. Σπύρου» και με κίτρινη γραμμή τα όρια της παραλίας στην ίδια θέση.

2. Η παρούσα απόφαση μαζί με την έκθεση και το διάγραμμα, που προαναφέραμε, να δημοσιευτούν στην Εφημερίδα της Κυβερνήσεως.

Χαλκίδα, 22 Ιουνίου 1990

Ο Νομάρχης
ΝΙΚ. ΑΓΓΕΛΗΣ

ΕΚΘΕΣΗ
ΕΠΙΤΡΟΠΗΣ ΚΑΘΟΡΙΣΜΟΥ ΟΡΙΩΝ ΑΙΓΙΑΛΟΥ ΠΑΡΑΛΙΑΣ ΚΑΙ ΘΕΣΕΩΝ ΑΜΜΟΛΗΨΙΑ

Για τον καθορισμό το πρώτον ή επανακαθορισμό των ορίων του αιγιαλού στη θέση Γεραλί – Φάρος Αυλίδας μπροστά από την ιδιοκτησία Γεωργίου Κ. Σπύρου.

Στη Χαλκίδα σήμερα 24.10.89 οι υπογραφόμενοι:

1) Ελευθέριος Κολόμβος, αναπληρωτής Οικον. Έφορος Χαλκίδας σαν Πρόεδρος.

2) Αναστάσιος Λολάκας, αναπληρωτής Δ/ντής Τεχν. Υπηρεσιών Ν. Εύβοιας, σαν μέλος.

3) Χρήστος Καρβούνης, αναπληρωτής Λιμενάρχης Χαλκίδας, σαν μέλος που αποτελούμε την «Επιτροπή καθορισμού ορίων αιγιαλού και παραλίας και θέσεων αμμοληψίας», η σύνθεση της οποίας έχει καθορισθεί με την 0.208/181/26.4.82 κοινή απόφαση Υπουργών Προεδρίας της Κυβέρνησης και Οικονομικών και με την αριθ. Φ.93/267/5.1.89 απόφαση Νομάρχη Εύβοιας, που συγκλήθηκε με την αριθ. Φ.121/800/10.10.89 πρόσκληση του Προέδρου της, μεταβήκαμε επί τόπου στην περιοχή που προαναφέραμε την 24.10.89, αφού λάβαμε υπόψη:

1) Την από 7.9.89 αίτηση του Γεωργίου Σπύρου δια της οποίας ζητείται ο καθορισμός των ορίων αιγιαλού στην παραπάνω περιοχή.

2) Το από Αύγουστο 1989 με κλίμακα 1:500 τοπογραφικό διάγραμμα του Μηχανικού Γιώργου Λεοντάρη σε (1) (μία) πινακίδες που ελέγχθηκε για την ακρίβεια της αποτύπωσης την 29.9.89 και θεωρήθηκε από το Τ.Π. και Π.Ε. της Νομαρχίας Εύβοιας την 29.9.89, όπως ορίζει το άρθρ. 20 του Ν. 719/77.

3) Τις διατάξεις του Α.Ν. 2344/40, όπως αυτός τροποποιήθηκε καθώς και την σχετική Δικαστηριακή και Διοικητική Νομολογία.

4) την από επιτόπιο μετάβαση σχηματισθείσα αντίληψη για το πλάτος της βρεχομένης ζώνης της ξηράς και άλλα συναφή στοιχεία δηλ.:

α) Περιγραφή της μορφολογίας της περιοχής (βραχώδης, πεδινή, περίπου κλίση εδάφους, καταπτώσεις, βλάστηση, προσχωσιγενές έδαφος, ενδείξεις μεταβολής του αιγιαλού, ύπαρξη ή μη παλαιού αιγιαλού κ.λπ.).

β) Κατάσταση της ακτής (διαβρώσεις, προσχώσεις, εκτελεσθέντα έργα κ.λπ.).

γ) Κατάσταση θαλάσσιου χώρου (βάθη, ξέρες, ύφαλοι, ανάπτυγμα πελάγους).

δ) Παλίρροιες και θαλάσσια ρεύματα.

ε) Επικρατούσες καιρικές συνθήκες (διεύθυνση, ένταση και συχνότητα πνεόντων ανέμων, ύφος κύματος κ.λπ.).

5) Λοιπά στοιχεία που έλαβε υπόψη η Επιτροπή, όπως παλιά διαγράμματα, μαρτυρικές καταθέσεις, τίτλος ιδιοκτησίας, έγγραφα Γ.Ε.Ν., προηγούμενοι καθορισμοί σε γειτονική περιοχή κ.λπ., καθώς και τα συμπεράσματα που εξήχθηκαν κατά την κρίση της Επιτροπής.

6) Το γεγονός ότι δεν εξυπηρετούνται οι σκοποί της παρ. 1 του άρθρου 7 του Α.Ν. 2344/40.

7) Το ότι τα τακτικά μέλη εεκωλύοντο, αποφασίζει:

1) Καθορίζει επί του παραπάνω τοπογραφικού διαγράμματος:


α) Την οριογραμμή του αιγιαλού με κόκκινη συνεχή πολυγωνική γραμμή 1, 2, 3, ...7, 8, της οποίας οι κυρυφές εξασφαλίζονται με συντ/νες από το κρατικό δίκτυο.


β) Την οριογραμμή της παραλίας με συνεχή κίτρινη πολυγωνική γραμμή 1' 2' 3' ... 7' 8', σε απόσταση 15 μ. από αυτήν του αιγιαλού γιατί δεν εξυπηρετούνται οι σκοποί του άρθρ. 7 παρ. 1 του Α.Ν. 2344/40. Οι κυρυφές της εξασφαλίζονται με συντ/νες από το κρατικό δίκτυο.

2) Δεν διεπίστωσε ότι υπάρχει παλαιός αιγιαλός.

3) Δεν εξαιρούνται τα κτίσματα που βρίσκονται στη ζώνη της παραλίας.

Η Επιτροπή
ΕΛΕΥΘΕΡΙΟΣ Σ. ΚΟΛΟΜΒΟΣ
ΑΝΑΣΤΑΣΙΟΣ ΛΟΛΑΚΑΣ
ΚΑΡΒΟΥΝΗΣ ΧΡΗΣΤΟΣ

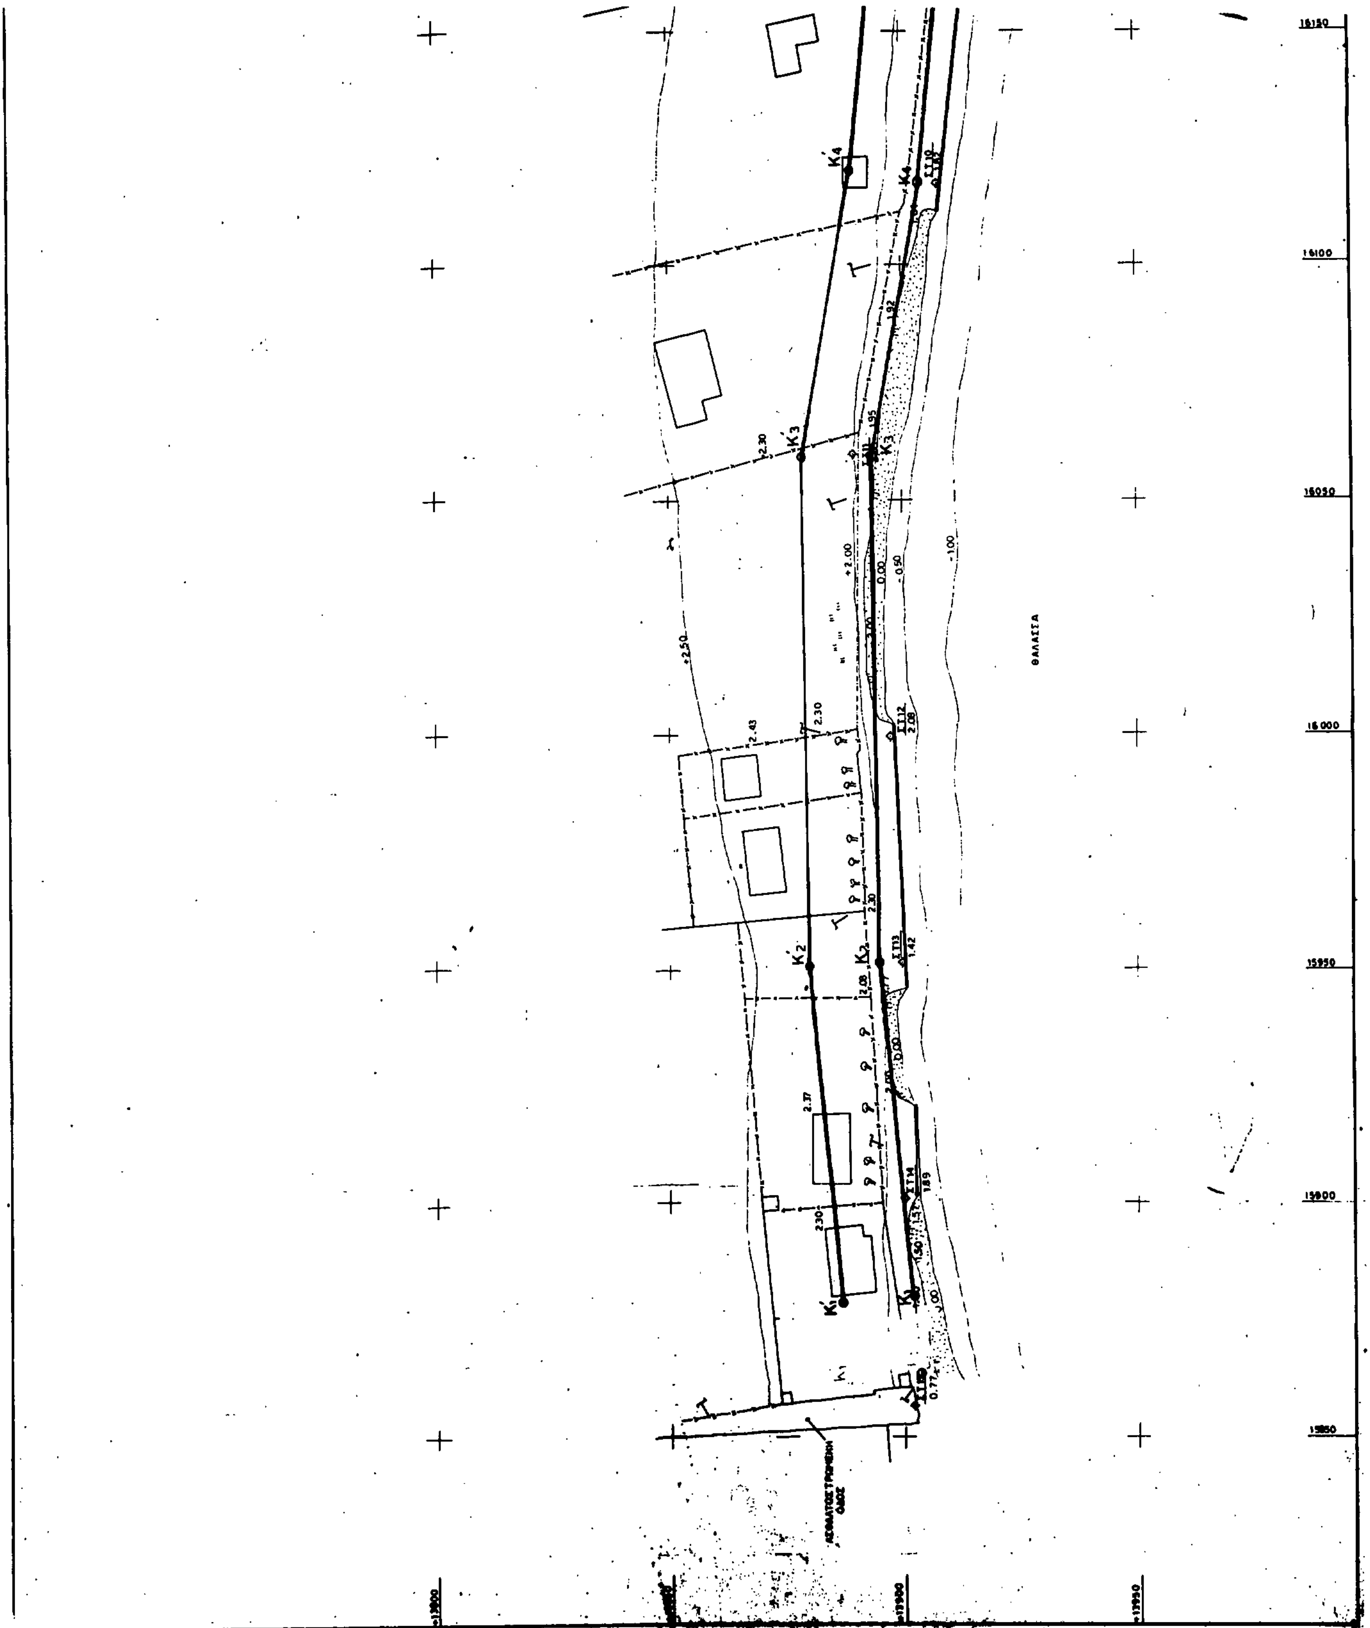

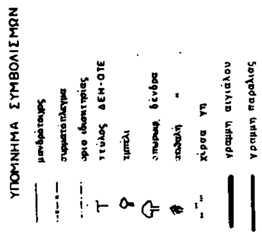
ΥΠΟΜΝΗΜΑ ΣΥΜΒΟΛΙΣΜΩΝ
γραμμή αιγιαλού
γραμμή παραλίας

ΓΡΑΜΜΗ ΑΙΓΙΑΛΟΥ			ΓΡΑΜΜΗ ΠΑΡΑΛΙΑΣ		
α α	Υ	Ψ	α α	Χ	Ψ
1	13901 80	15880,5	Κ'1	13886,80	15878,60
2	13895,00	15951,50	Κ'2	13880,00	15950,70
3	13893,50	16059,50	Κ'3	13878,50	16059,50
Κ4	13904,00	16117,80	Κ'4	13889,30	16120,50
Κ5	13919,60	16265,00	Κ'5	13903,70	16258,20
Κ6	13929,60	16347,80	Κ'6	13915,00	16350,00
Κ7	13958,75	16472,60	Κ'7	13943,60	16472,00
Κ8	13962,00	16512,50	Κ'8	13947,30	16514,00

ΥΨΟΜΕΤΡΙΚΗ ΑΦΕΤΗΡΙΑ : Στάθμη θαλάσσης

ΚΕΝΤΡΟ ΦΥΛ. ΧΑΡΤΟΥ 1:100.000 : ΑΘΗΝΑΙ-ΧΑΛΚΙΣ

24-10-89

ΤΟΠΟΓΡΑΦΙΚΟ ΔΙΑΓΡΑΜΜΑ

ΚΑΘΟΡΙΣΜΟΥ ΟΡΙΩΝ ΑΙΓΙΑΛΟΥ - ΠΑΡΑΛΙΑΣ

ΠΕΡΙΟΧΗ: Γεραλί ΕΝΔΙΑΦΕΡΟΜΕΝΟΣ. Γεώργιος Κ. Σπύρου

ΚΟΙΝΟΤΗΣ: Φάρος - Αυλίδας

ΝΟΜΑΡΧΙΑ: Εύβοιας

ΑΡΜΟΔΙΑ ΟΙΚΟΝΟΜΙΚΗ ΕΦΟΡΙΑ: Χαλκίδας

ΝΟΜΑΡΧΙΑ: Εύβοιας

ΚΛΙΜΑΚΑ: 1:500 ΙΣΟΔΙΑΣΤΑΣΗ 0.50μ.

ΧΡΟΝΟΛΟΓΙΑ ΣΥΝΤΑΞΗΣ: Αύγουστος '89

ΣΥΝΤΑΞΑΣ: Γ. Λεοντάρης

ΥΠΟΓΡΑΦΗ ΣΦΡΑΓΙΔΑ

ΓΙΩΡΓΟΣ Β. ΛΕΟΝΤΑΡΗΣ
ΔΙΠΛΩΜ. ΠΟΛΙΤΙΚΟΣ ΜΗΧΑΝΙΚΟΣ

29/9/89

ΠΟΛΕΟΔΟΜΙΑ

ΑΠΟΦΑΣΕΙΣ

Αριθ. οικ. 2338 (3)

Τροποποίηση ρυμοτομικού σχεδίου Γαστούνης Ν. Ηλείας για τον καθορισμό χώρου ανεγέρσεως Ειρηνοδικείου.

Ο ΝΟΜΑΡΧΗΣ ΗΛΕΙΑΣ

Έχοντας υπόψη:

1. Τις διατάξεις του από 17.7.1923 Ν.Δ. «Περί σχεδίων Πόλεων και Κωμών του Κράτους», όπως τροποποιήθηκε και συμπληρώθηκε μεταγενέστερα.

2. Τις διατάξεις του Ν. 3200/55 «περί διοικητικής αποκεντρώσεως», όπως τροποποιήθηκαν και συμπληρώθηκαν.

3. Τις διατάξεις του Α.Ν. 314/68 όπως τροποποιήθηκαν και συμπληρώθηκαν με το Ν.Δ. 1018/71.

4. Τις διατάξεις του Β.Δ/τος 712/70 «περί καθορισμού των διατηρουμένων αρμοδιοτήτων του Υπουργού Δημοσίων Έργων, που εκδόθηκε κατόπιν του 532/70 Ν.Δ/τος όπως μετά τροποποιήθηκαν και συμπληρώθηκαν με τα Β.Δ/τα 677/71 και 198/72.

5. Τις διατάξεις του Ν. 1032/80 «περί συστάσεως Υ.Χ.Ο.Π.

6. Τις διατάξεις του Ν. 1337/83 «περί επεκτάσεως πολεοδομικών σχεδίων».

7. Τις διατάξεις του Ν. 1577/85 ΦΕΚ 210 Α/18.12.85 «περί Γ.Ο.Κ.».

8. Τις διατάξεις του Ν. 1558/85 ΦΕΚ 137Α/26.7.85 «Κυβέρνηση και Κυβερνητικά όργανα».

9. Τις διατάξεις του Π.Δ/τος 183/86 ΦΕΚ 70 Α/5.6.86 και τις εγκ. 117/20.6.86 και 119/1.7.86 του Υ.ΠΕ.ΧΩ.ΔΕ. «Σχετικά με έγκριση τροποποιήσεων και καθορισμού όρων δόμησης από τους Νομάρχες».

10. Το Π.Δ. 278/86 «περί οργανισμού ΥΠΕΧΩΔΕ».

11. Το Β.Δ/γμα της 20.6.1911 που εγκρίθηκε το διάγραμμα ρυμοτομίας της Γαστούνης, ως και το Β.Δ./γμα της 28/8 - 1.9.1951 που καθορίστηκαν τα ελάχιστα όρια των οικοπέδων του σχεδίου.

12. Την πρόταση αναθεωρήσεως του σχεδίου πόλεως της Ε.Π.Α. με την οποία προτείνεται το οικόπεδο με τα στοιχεία Α, Β, Γ, Δ, Ε, Ζ, Η στο Ο.Τ. Α 140, για την ανέγερση του Ειρηνοδικείου.

13. Την Αρ. 70/89 Απόφαση του Δημοτικού Συμβουλίου Γαστούνης με την οποία παραχωρείται το παραπάνω οικόπεδο προς το ΤΑΧΔΙΚ για την ανέγερση Ειρηνοδικείου.

14. Το Τοπογραφικό διάγραμμα με κλίμακα 1:500 που συνέταξε ο τεχνικός υπάλληλος του Δήμου Γαστούνης Ιωάννης Λαγκαδινός με ημερομηνία 2.5.89 και επεικονίζει την παραχωρηθείσα έκταση με τα στοιχεία Α, Β, Γ, Δ, Ε, Ζ, Η, Α.

15. Την σύμφωνη γνώμη του Συμβουλίου ΧΟ.Π. που διατυπώθηκε στο αριθ. 6/90 πρακτικό αυτού θέμα 9ο, αποφασίζουμε:

Εγκρίνουμε την τροποποίηση του σχεδίου πόλεως Γαστούνης και καθορίζουμε τον χώρο με τα στοιχεία Α, Β, Γ, Δ, Ε, Ζ, Η, Α, ως χώρο αναγέρσεως (Κοινωφελούς κτιρίου) Ειρηνοδικείου με τους ισχύοντες στην περιοχή όρους δόμησης, όπως λεπτομερώς απεικονίζεται στο τοπογραφικό που συνοδεύει την Απόφασή μας αυτή και αποτελεί παράρτημά της.

Η Απόφαση αυτή που ισχύει από την δημοσιευσή της, να δημοσιευθεί στην Εφημερίδα της Κυβερνήσεως και το σχέδιο που την συνοδεύει θα αναρτηθεί στο κτίριο της πολεοδομίας επί 15 ημέρες μετά την δημοσίευση.

Πύργος, 19 Ιουλίου 1990

Ο Νομάρχης
ΓΕΡ. ΚΟΥΤΑΒΑΣ

Αριθ. οικ. 2339 (4)

Τροποποίηση ρυμοτομικού σχεδίου Πελοπίου Ν. Ηλείας για τον καθορισμό χώρου ανεγέρσεως Ειρηνοδικείου.

Ο ΝΟΜΑΡΧΗΣ ΗΛΕΙΑΣ

Έχοντας υπόψη:

1. Τις διατάξεις του από 17.7.1923 Ν.Δ. «Περί σχεδίων Πόλεων και Κωμών του Κράτους», όπως τροποποιήθηκε και συμπληρώθηκε μεταγενέστερα.

2. Τις διατάξεις του Ν. 3200/55 «περί διοικητικής αποκεντρώσεως», όπως τροποποιήθηκαν και συμπληρώθηκαν.

3. Τις διατάξεις του Α.Ν. 314/68 όπως τροποποιήθηκαν και συμπληρώθηκαν με το Ν.Δ. 1018/71.

4. Τις διατάξεις του Β.Δ/τος 712/70 «περί καθορισμού των διατηρουμένων αρμοδιοτήτων του Υπουργού Δημοσίων Έργων, που εκδόθηκε κατόπιν του 532/70 Ν.Δ/τος όπως μετά τροποποιήθηκαν και συμπληρώθηκαν με τα Β.Δ/τα 677/71 και 198/72.

5. Τις διατάξεις του Ν. 1032/80 «περί συστάσεως Υ.Χ.Ο.Π.

6. Τις διατάξεις του Ν. 1337/83 «περί επεκτάσεως πολεοδομικών σχεδίων».

7. Τις διατάξεις του Ν. 1577/85 ΦΕΚ 210 Α/18.12.85 «περί Γ.Ο.Κ.».

8. Τις διατάξεις του Ν. 1558/85 ΦΕΚ 137Α/26.7.85 «Κυβέρνηση και Κυβερνητικά όργανα».

9. Τις διατάξεις του Π.Δ/τος 183/86 ΦΕΚ 70 Α/5.6.86 και τις εγκ. 117/20.6.86 και 119/1.7.86 του Υ.ΠΕ.ΧΩ.ΔΕ. «Σχετικά με έγκριση τροποποιήσεων και καθορισμού όρων δόμησης από τους Νομάρχες».

10. Το Π.Δ. 278/86 «περί οργανισμού ΥΠΕΧΩΔΕ».

11. Την Αρ. Ε 9901/865/16.3.68 Απόφαση που εγκρίθηκε το διάγραμμα ρυμοτομίας του οικισμού μεταξύ Πελοπίου και Πλατάνου.

12. Την αριθ. 31/1989 Απόφαση του Κοινοτικού Συμβουλίου Πελοπίου με την οποία παραχωρείται οικόπεδο προς το ΤΑΧΔΙΚ, για την ανέγερση Ειρηνοδικείου.

13. Το εγκεχριμένο αντίγραφο του σχεδίου πόλεως του οικισμού που απεικονίζει την παραχωρηθείσα έκταση με τα στοιχεία Α, Β, Γ, Δ, Α.

14. Την σύμφωνη γνώμη του Συμβουλίου ΧΟ.Π. που διατυπώθηκε στο αριθ. 6/90 πρακτικό αυτού θέμα 8ο, αποφασίζουμε:

Εγκρίνουμε την τροποποίηση του σχεδίου του οικισμού μεταξύ Πελοπίου και Πλατάνου με τον καθορισμό χώρου, για την ανέγερση (Κοινωφελούς κτιρίου) Ειρηνοδικείου, με τα στοιχεία Α, Β, Γ, Δ, Α, όπως λεπτομερώς απεικονίζεται στο τοπογραφικό που συνοδεύει την Απόφασή μας αυτή και αποτελεί παράρτημά της, και με τους ισχύοντες στο σχέδιο όρους δόμησης.

Η Απόφαση αυτή που ισχύει από την δημοσιευσή της, να δημοσιευθεί στην εφημερίδα της Κυβερνήσεως και το σχέδιο που την συνοδεύει θα αναρτηθεί στο κτίριο της πολεοδομίας επί 15 ημέρες μετά την δημοσίευση.

Πύργος, 19 Ιουλίου 1990

Ο Νομάρχης
ΓΕΡ. ΚΟΥΤΑΒΑΣ

Αριθ. οικ. 2340 (5)

Τροποποίηση ρυμοτομικού σχεδίου Κρεσταίνων Ν. Ηλείας για τον καθορισμό χώρου ανεγέρσεως Ειρηνοδικείου.

Ο ΝΟΜΑΡΧΗΣ ΗΛΕΙΑΣ

Έχοντας υπόψη:

1. Τις διατάξεις του από 17.7.1923 Ν.Δ. «Περί σχεδίων Πόλεων και Κωμών του Κράτους», όπως τροποποιήθηκε και συμπληρώθηκε μεταγενέστερα.

2. Τις διατάξεις του Ν. 3200/55 «περί διοικητικής αποκεντρώσεως», όπως τροποποιήθηκαν και συμπληρώθηκαν.

3. Τις διατάξεις του Α.Ν. 314/68 όπως τροποποιήθηκαν και συμπληρώθηκαν με το Ν.Δ. 1018/71.

4. Τις διατάξεις του Β.Δ/τος 712/70 «περί καθορισμού των διατηρουμένων αρμοδιοτήτων του Υπουργού Δημοσίων Έργων, που εκδόθηκε κατόπιν του 532/70 Ν.Δ/τος όπως μετά τροποποιήθηκαν και συμπληρώθηκαν με τα Β.Δ/τα 677/71 και 198/72.

5. Τις διατάξεις του Ν. 1032/80 «περί συστάσεως Υ.Χ.Ο.Π.

6. Τις διατάξεις του Ν. 1337/83 «περί επεκτάσεως πολεοδομικών σχεδίων».

7. Τις διατάξεις του Ν. 1577/85 ΦΕΚ 210 Α/18.12.85 «περί Γ.Ο.Κ.».

8. Τις διατάξεις του Ν. 1558/85 ΦΕΚ 137Α/26.7.85 «Κυβέρνηση και Κυβερνητικά όργανα».

9. Τις διατάξεις του Π.Δ/τος 183/86 ΦΕΚ 70 Α/5.6.86 και τις εγκ. 117/20.6.86 και 119/1.7.86 του Υ.ΠΕ.ΧΩ.ΔΕ. «Σχετικά με έγκριση τροποποιήσεων και καθορισμού όρων δόμησης από τους Νο-

μάρχες».

10. Το Π.Δ. 278/86 «περί οργανισμού ΥΠΕΧΩΔΕ».

11. Το Β.Δ/γμα της 15.9.1900 που εγκρίθηκε το διάγραμμα ρυμοτομίας της πόλεως Κρεσταίνων ως και το Β.Δ/γμα της 1.9.1969 (ΦΕΚ 164 Δ) που καθορίσθηκαν οι όροι δόμησης των οικοπέδων του σχεδίου.

12. Την Αρ. 17/89 Απόφαση του Δημοτικού Συμβουλίου Κρεσταίνων με την οποία παραχωρείται οικόπεδο προς το ΤΑΧΔΙΚ για την ανέγερση Ειρηνοδικείου.

13. Το τοπογραφικό διάγραμμα με κλίμακα 1:200 που συνέταξε ο πολιτικός Μηχανικός Τρύφων Σεφερλής με ημερομηνία Μάης 1989 και απεικονίζει την παραχωρηθείσα έκταση με τα στοιχεία Α, Β, Γ, Δ, Ε, Ζ, Α.

14. Την σύμφωνη γνώμη του Συμβουλίου Χ.Ο.Π. που διατυπώθηκε στο αριθ. 6/90 πρακτικό αυτού θέμα 10ο, αποφασίζουμε:

Εγκρίνουμε την τροποποίηση του σχεδίου πόλεως Κρεσταίνων και καθορίζουμε τον χώρο με τα στοιχεία Α, Β, Γ, Δ, Ε, Ζ, Α, ως χώρο ανεγέρσεως (Κοινωφελούς κτιρίου) Ειρηνοδικείου με τους ισχύοντας στην περιοχή όρους δόμησης, όπως λεπτομερώς απεικονίζεται στο τοπογραφικό που συνοδεύει την Απόφασή μας αυτή και αποτελεί προσάρτημά της.

Η Απόφαση αυτή που ισχύει από την δημοσίευσή της, να δημοσιευθεί στην Εφημερίδα της Κυβερνήσεως και το σχέδιο που την συνοδεύει θα αναρτηθεί στο κτίριο της πολεοδομίας επί 15 ημέρες μετά την δημοσίευση.

Πύργος, 19 Ιουλίου 1990

Ο Νομάρχης
ΓΕΡ. ΚΟΥΤΑΒΑΣ

Αριθ. οικ. 2341 (6)

Τροποποίηση ρυμοτομικού σχεδίου πόλεως Γαστούνης Ν. Ηλείας στο Ο.Τ. Α066.

Ο ΝΟΜΑΡΧΗΣ ΗΛΕΙΑΣ

Έχοντας υπόψη:

1. Τις διατάξεις του από 17.7.1923 Ν.Δ. «Περί σχεδίων Πόλεων και Κωμών του Κράτους», όπως τροποποιήθηκε και συμπληρώθηκε μεταγενέστερα.

2. Τις διατάξεις του Ν. 3200/55 «περί διοικητικής αποκεντρώσεως», όπως τροποποιήθηκαν και συμπληρώθηκαν.

3. Τις διατάξεις του Α.Ν. 314/68 όπως τροποποιήθηκαν και συμπληρώθηκαν με το Ν.Δ. 1018/71.

4. Τις διατάξεις του Β.Δ/τος 712/70 «περί καθορισμού των διατηρουμένων αρμοδιοτήτων του Υπουργού Δημοσίων Έργων, που εκδόθηκε κατόπιν του 532/70 Ν.Δ/τος όπως μετά τροποποιήθηκαν και συμπληρώθηκαν με τα Β.Δ/τα 677/71 και 198/72.

5. Τις διατάξεις του Ν. 1032/80 «περί συστάσεως Υ.Χ.Ο.Π.

6. Τις διατάξεις του Ν. 1337/83 «περί επεκτάσεως πολεοδομικών σχεδίων».

7. Τις διατάξεις του Ν. 1577/85 ΦΕΚ 210 Α/18.12.85 «περί Γ.Ο.Κ.».

8. Τις διατάξεις του Ν. 1558/85 ΦΕΚ 137Α/26.7.85 «Κυβέρνηση και Κυβερνητικά όργανα».

9. Τις διατάξεις του Π.Δ/τος 183/86 ΦΕΚ 70 Α/5.6.86 και τις εγκ. 117/20.6.86 και 119/1.7.86 του Υ.ΠΕ.ΧΩ.ΔΕ. «Σχετικά με έγκριση τροποποιήσεων και καθορισμού όρων δόμησης από τους Νομάρχες».

10. Το από 20.6.1911 Β.Δ/γμα που εγκρίθηκε το ρυμοτομικό σχέδιο της πόλεως Γαστούνης ως και το από 28.8 - 1.9.1951 Β.Δ/γμα που εγκρίθηκαν οι όροι δόμησης των οικοπέδων του σχεδίου.

11. Την πρόταση της Ε.Π.Α. που απεικονίζεται στο απόσπασμα του σχεδίου στο Ο.Τ. Α066 που προτείνεται η μείωση του πλάτους του δρόμου σε 8,00 μ.

12. Την Αρ. 76/90 Απόφαση του Δημοτικού Συμβουλίου Γαστούνης με την οποία προτείνεται η παραπάνω τροποποίηση.

13. Το τοπογραφικό διάγραμμα που συνέταξε ο τεχνικός υπάλληλος του Δήμου Ιωάννης Λαγκαδινός με κλίμακα 1/500 και με ημερομηνία Μάιος 1990 ως και το απόσπασμα της πολεοδομικής μελέτης με κλίμακα 1:1000, στα οποία απεικονίζεται η τροποποίηση, (μείωση πλάτους δρόμου σε 8.00 μ).

14. Την σύμφωνη γνώμη του Συμβουλίου Χ.Ο.Π. που διατυπώθηκε στο αριθ. 6/90 πρακτικό αυτού θέμα 12ο, αποφασίζουμε:

Εγκρίνουμε την τροποποίηση του σχεδίου πόλεως Γαστούνης στο Ο.Τ. Α066 και μειώνουμε το πλάτος του δρόμου, μεταξύ των οδών Βενιζέλου και Διάκου, από 12.00 μ. σε 8.00 μ. όπως λεπτομερώς απεικονίζεται στο τοπογραφικό που συνοδεύει την Απόφασή μας αυτή και αποτελεί παράρτημά της.

Η Απόφαση αυτή που ισχύει από την δημοσίευσή της, να δημοσιευθεί στην Εφημερίδα της Κυβερνήσεως και το σχέδιο που την συνοδεύει θα αναρτηθεί στο κτίριο της πολεοδομίας επί 15 ημέρες μετά την δημοσίευση.

Πύργος, 19 Ιουλίου 1990

Ο Νομάρχης
ΓΕΡ. ΚΟΥΤΑΒΑΣ

Αριθ. οικ. 722 (7)

Τροποποίηση του εγκεχριμένου ρυμοτομικού σχεδίου του οικισμού «ΑΓΙΑ ΤΡΙΑΔΑ» κοινότητος Π. Προδρόμου Ν. Ημαθίας, στο Ο.Τ. 12α αυτού, όπως φαίνεται στο συνημμένο τοπογραφικό διάγραμμα.

Ο ΝΟΜΑΡΧΗΣ ΗΜΑΘΙΑΣ

Έχοντας υπόψη:

1. Τις διατάξεις:

α) Του από 17.7.1923 Ν.Δ. «Περί σχεδίων Πόλεων κ.λ.π.».

β) Του Α.Ν. 314/1968 «περί παροχής, εις τον Υπουργό Μακεδονίας - Θράκης και τους Νομάρχες, αρμοδιότητος επί θεμάτων εγκρίσεως, επεκτάσεως ή τροποποιήσεως σχεδίων πόλεων και κωμών».

γ) Του Ν.Δ. 1018/1971 «περί τροποποιήσεως και συμπληρώσεως του Α.Ν. 314/1968.

δ) Του Ν. 1558/85 «Κυβέρνηση και Κυβερνητικά όργανα (ΦΕΚ 137 Α/26.7.1985) και ειδικότερα του άρθρου 27 αυτού, στο οποίο προβλέπεται η σύσταση Υπουργείου Περιβάλλοντος Χωροταξίας και Δημοσίων Έργων (Υπ.ΠΕ.ΧΩ.ΔΕ).

ε) Των Β.Δ. 712/1970, 677/1971 και 198/1972 για την διοικητική αποκέντρωση, όπως ισχύουν σήμερα.

στ) Του Ν. 1337/1983 «επέκταση των πολεοδομικών σχεδίων, οικιστική ανάπτυξη και σχετικές ρυθμίσεις και ειδικότερα του άρθρου 38 παρ. 4 και 5 αυτού.

ζ) Του Π.Δ. της 2.4.1985 «Μεταβίβαση αρμοδιοτήτων στους Νομάρχες για την έγκριση και τροποποίηση ρυμοτομικών σχεδίων καθώς και όρων και περιορισμών δόμησης αγροτικών οικισμών (ΦΕΚ 225 Δ/ 14.5.1985).

2) Το εγκεχριμένο ρυμοτομικό σχέδιο του οικισμού «ΑΓΙΑ ΤΡΙΑΔΑ» κοινότητος Π. Προδρόμου Ν. Ημαθίας.

3) Την αριθμ. 52/4.7.1983 απόφαση του Κοινοτικού Συμβουλίου κοινότητος Π. Προδρόμου .

4) Την από 24.7.1985 σύμφωνη γνωμοδότηση του Συμβουλίου Χ.Ο.Π. Ν. Ημαθίας, όπως αυτή διατυπώνεται στο έβδομο (70) πρακτικό, πράξη πρώτη (1η), αποφασίζουμε:

Εγκρίνουμε την τροποποίηση του εγκεχριμένου ρυμοτομικού σχεδίου του οικισμού «ΑΓΙΑ ΤΡΙΑΔΑ» κοιν. Π. Προδρόμου Ν. Ημαθίας στο Ο.Τ. 12α αυτού, όπως αυτή φαίνεται στο διάγραμμα που συνοδεύει την παρούσα και αποτελεί αναπόσπαστο μέρος της.

Η παρούσα να δημοσιευθεί στην Εφημερίδα της Κυβερνήσεως και μετά από αυτό να αναρτηθεί επί 15θήμερον στο γραφείο της υπηρεσίας μας.

Αλεξάνδρεια, 23 Ιουλίου 1990

Η Νομάρχης
ΦΑΝΗ ΠΑΡΤΣΑΦΥΛΛΙΔΟΥ

ΑΠΟ ΤΟ ΕΘΝΙΚΟ ΤΥΠΟΓΡΑΦΕΙΟ